


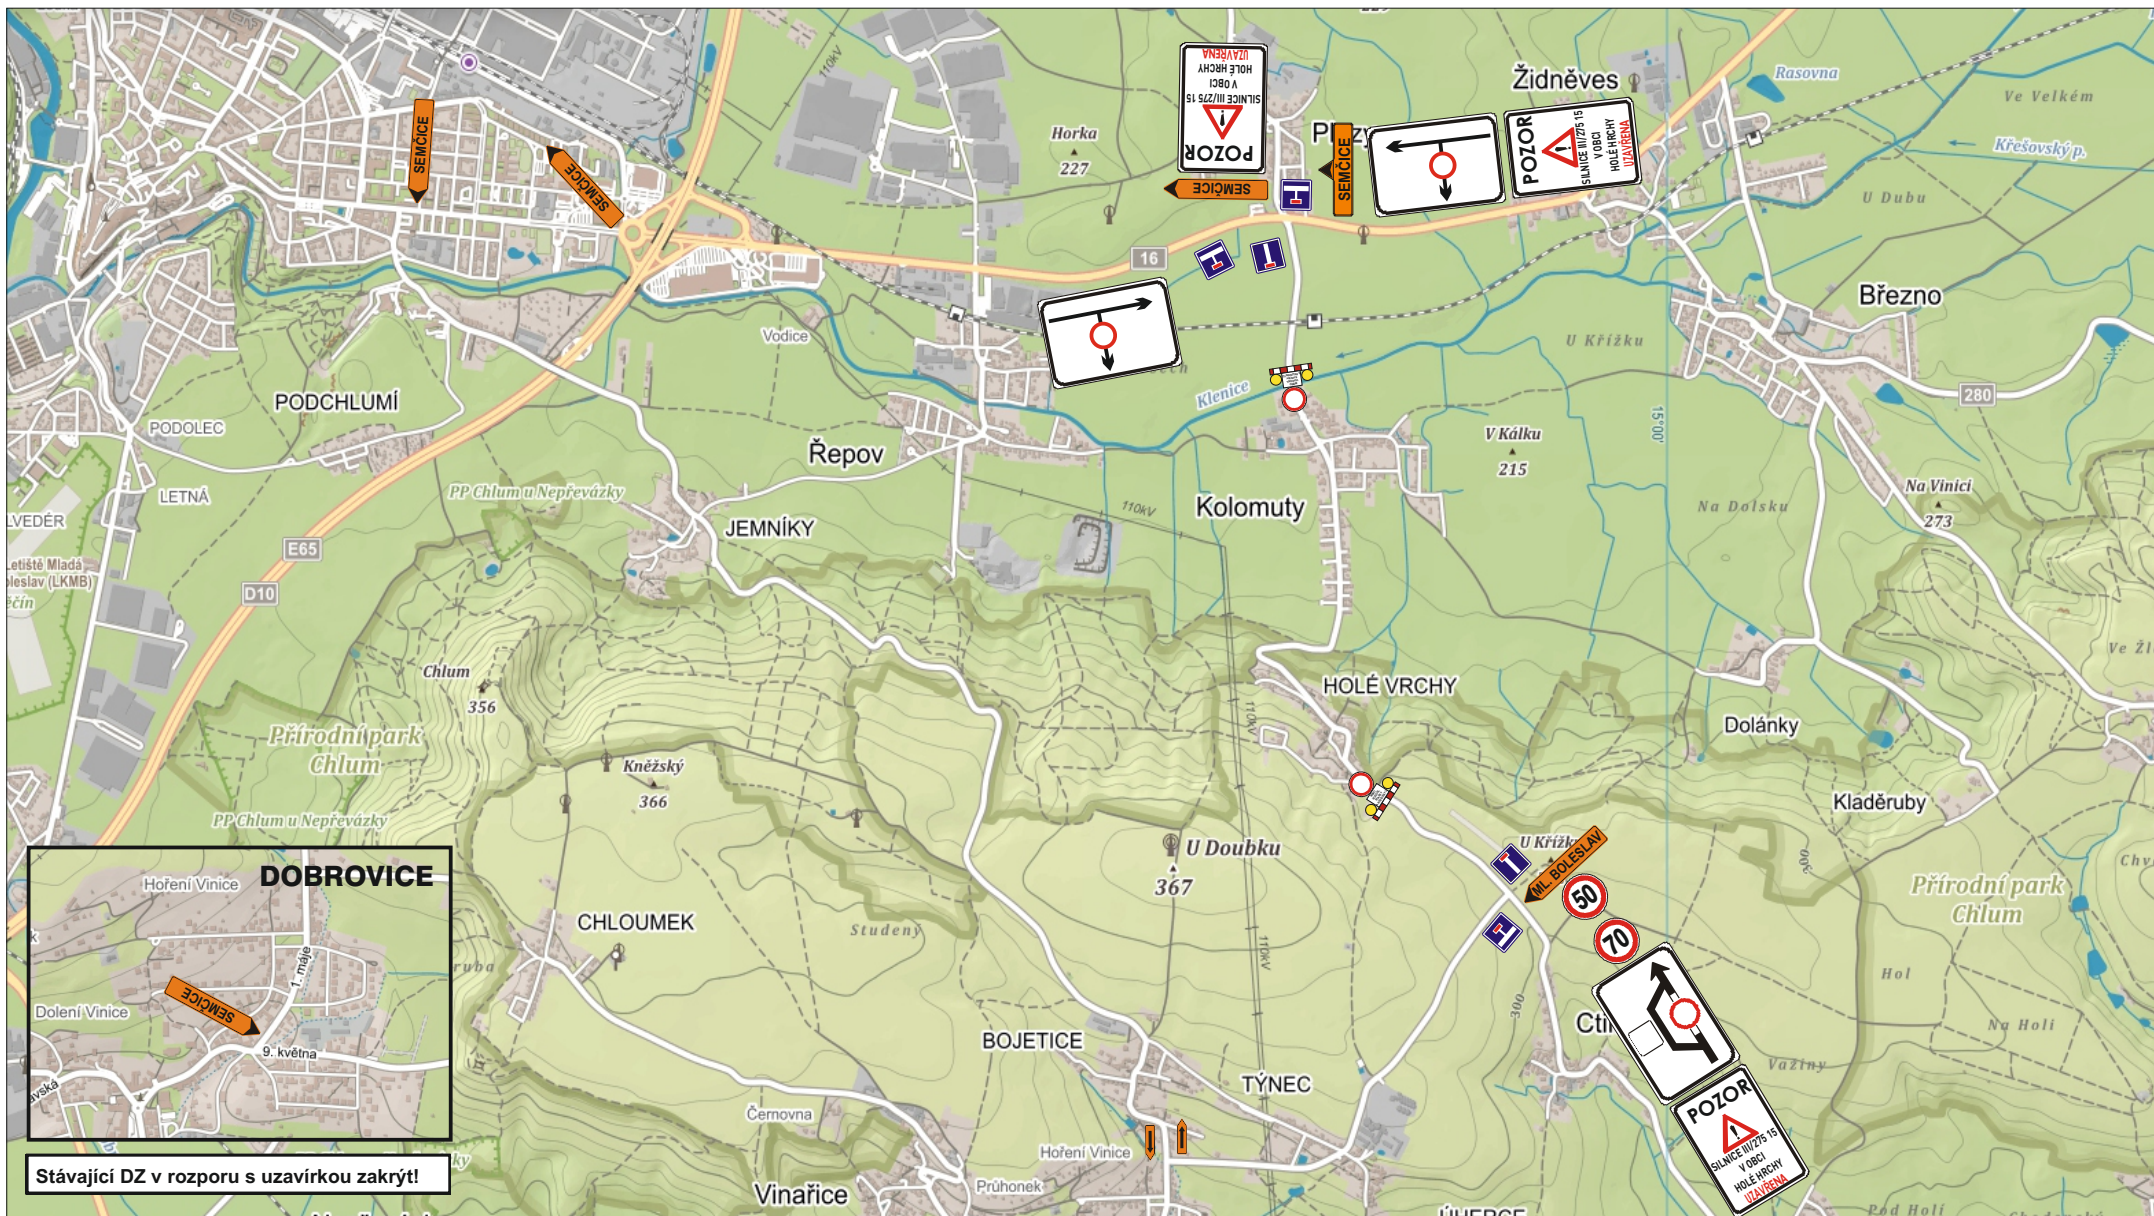

			zak. číslo:	S 3159
	akce:		datum:	16.1.2021
	Dopravní opatření při výstavbě kanalizace na silnici III/275 15 v obcích Holé Vrchy a Kolomuty		vypracoval:	L. JANDA
			podpis:	
investor:		č. přílohy:	1	

JAZNAK spol.s r.o.
Vinec 26
293 01 Mladá Boleslav
tel. 326 733 540
fax. 326 737 330